



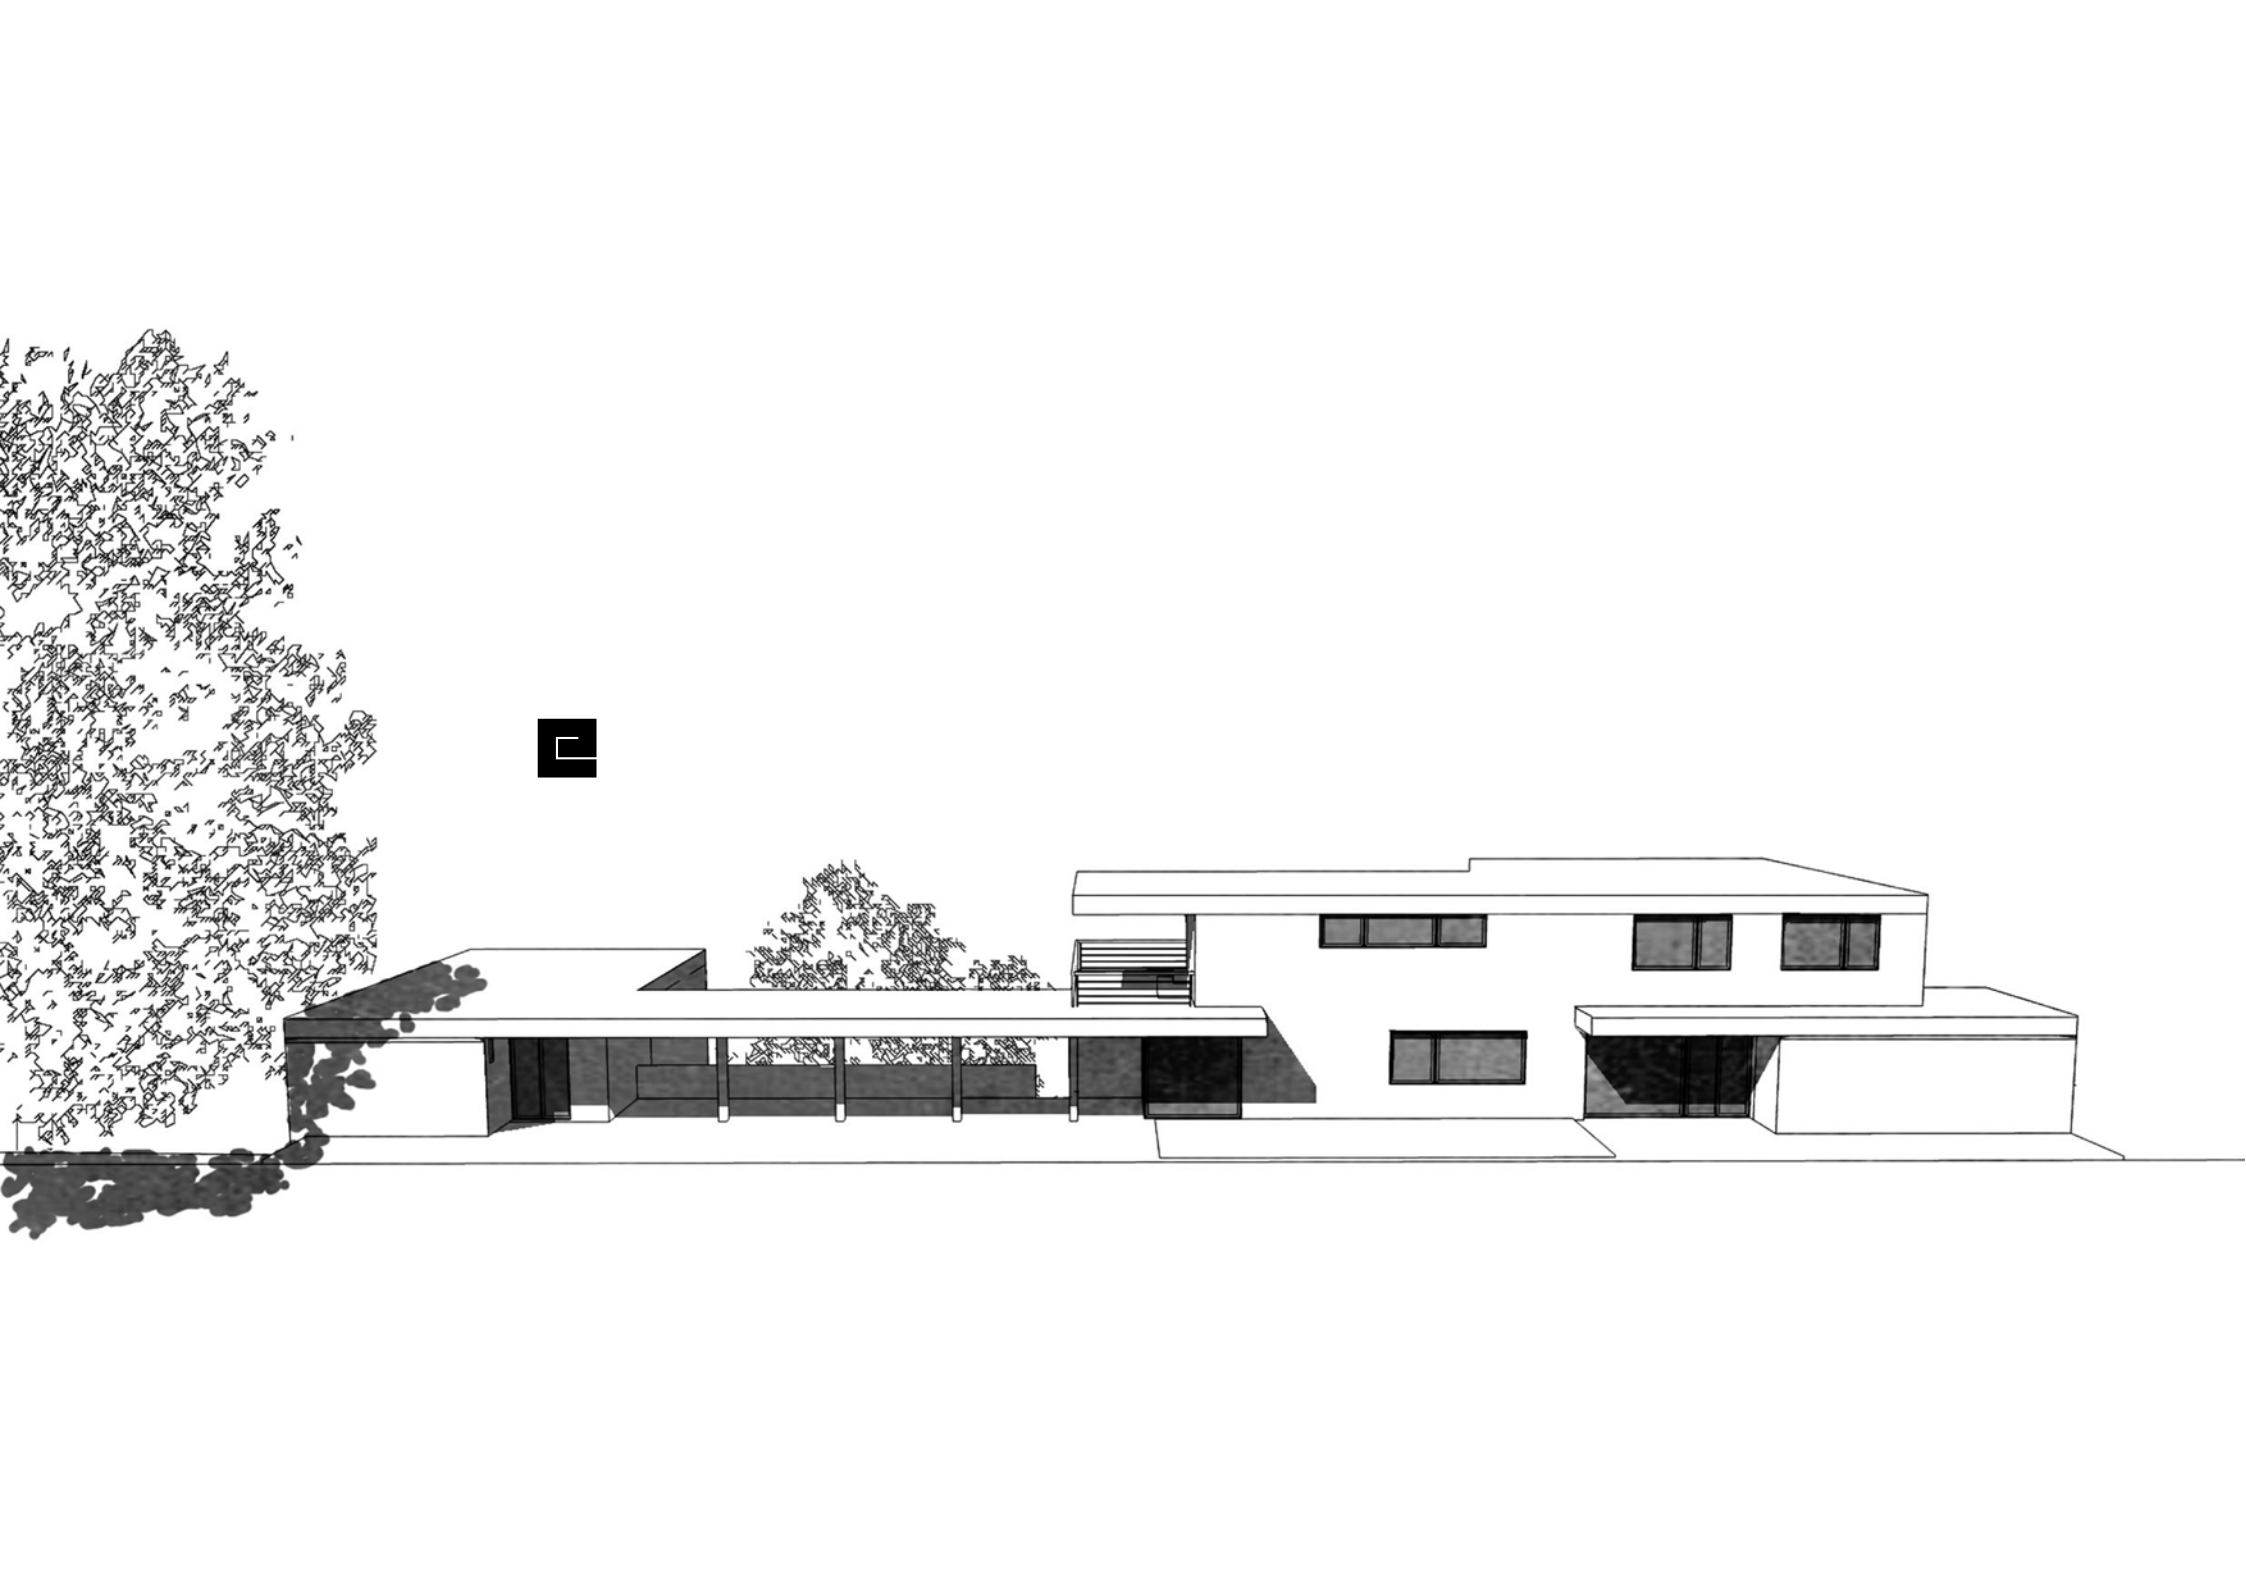

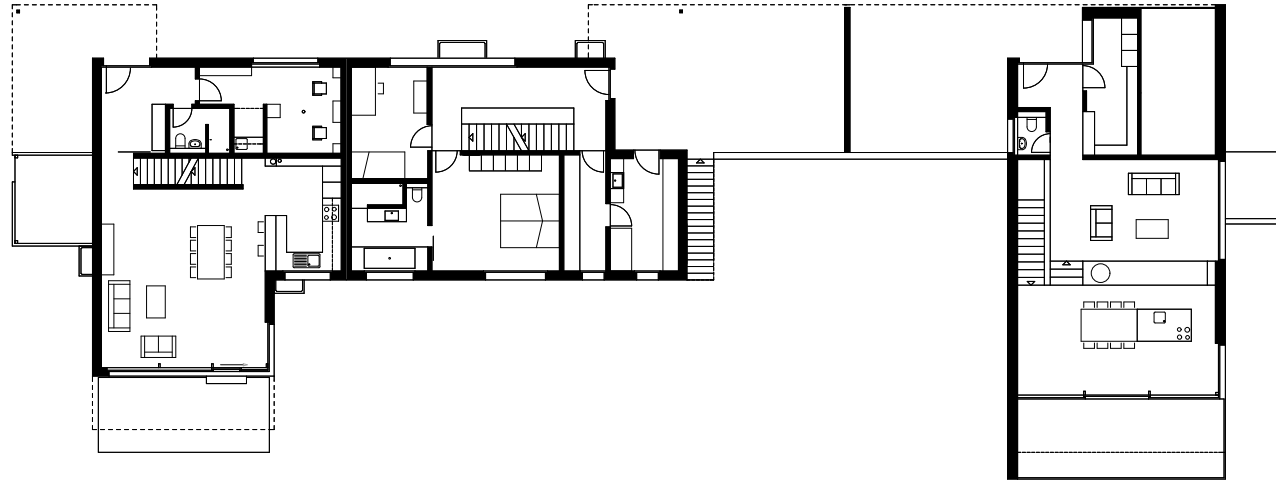

Überbauung Hüttenwiesstrasse St.Gallen

2008 - 2009 Ausführung

Die Überbauung an der Hüttenwiesstrasse setzt sich aus einem Einfamilienhaus- und einem Doppel-einfamilienhaus zusammen. Unser Projekt gewann den eingeladenen Wettbewerb in Konkurrenz zu zwei weiteren Architekturbüros. Die Baulietung wurde extern vergeben.



Eigen GmbH Architektur + Design
Neugass 46, 9000 St.Gallen
T 071 222 02 09, eigen-gmbh.ch

